


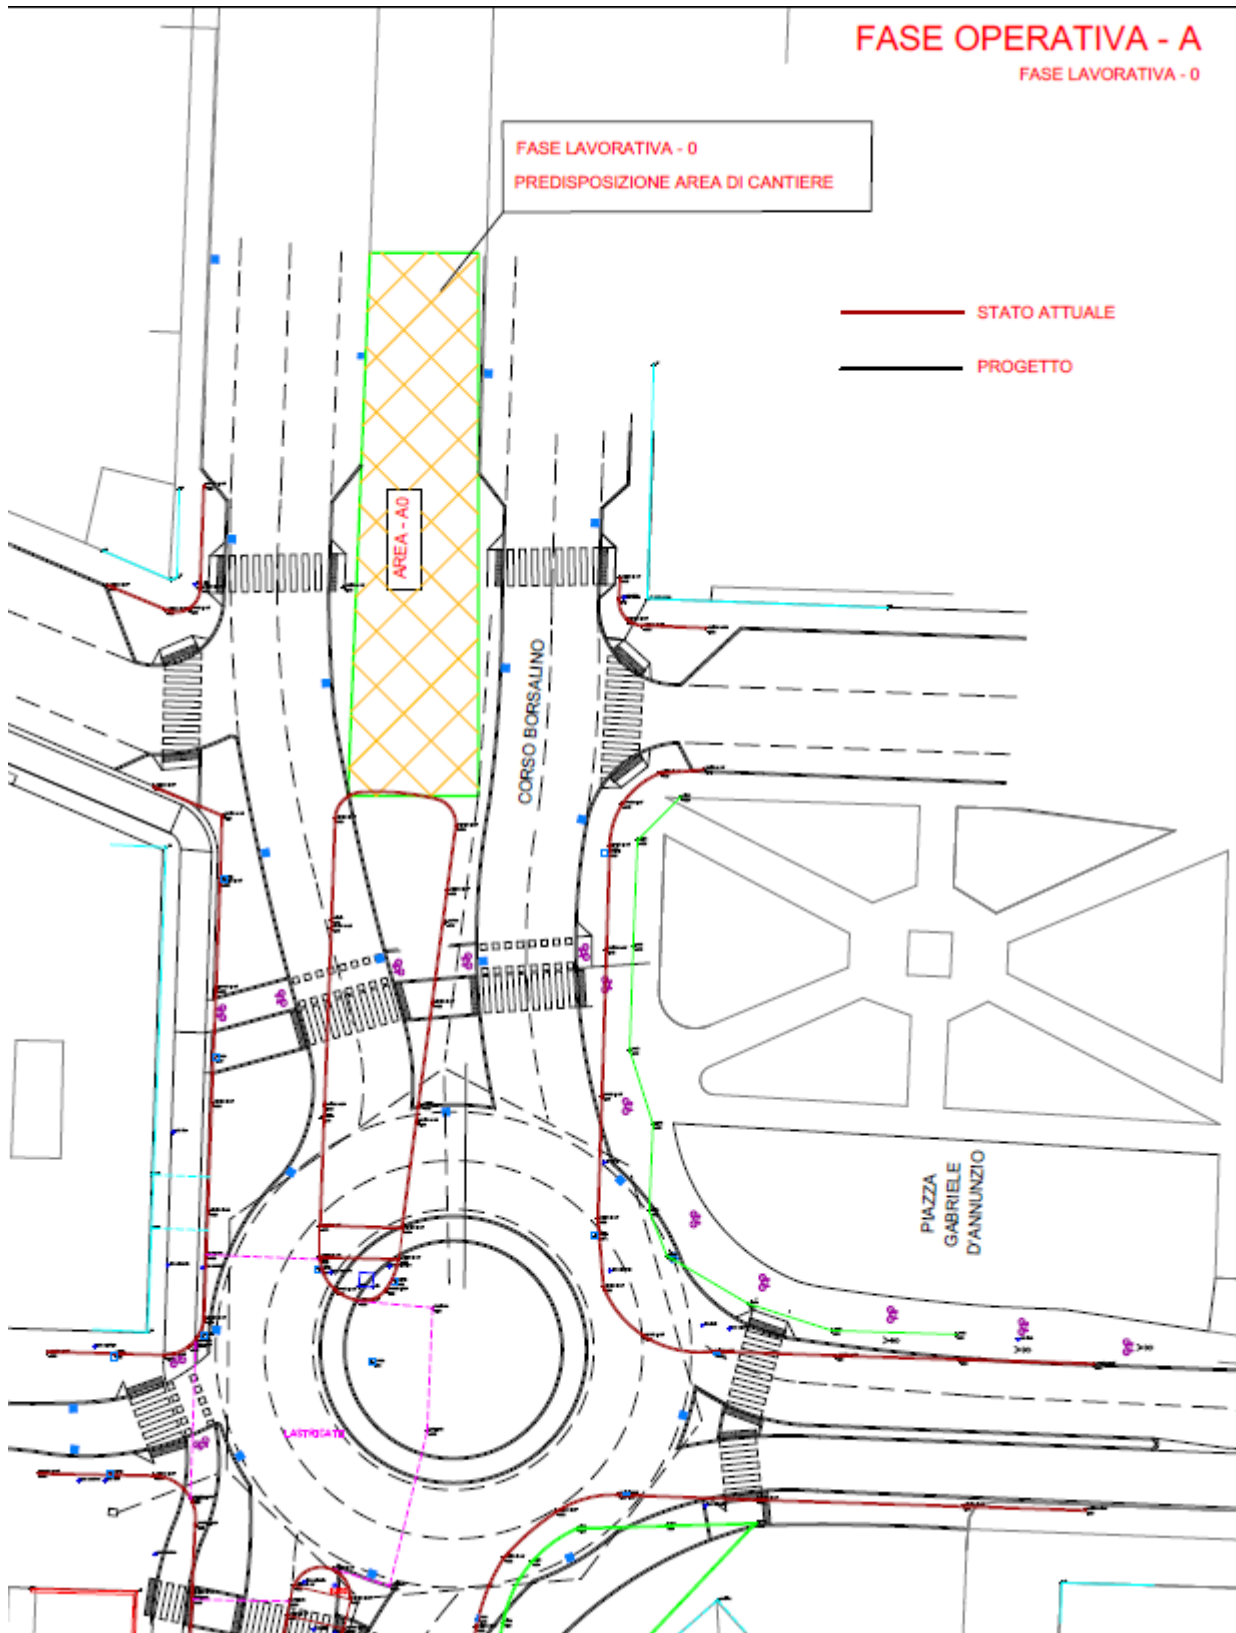


CITTÀ DI ALESSANDRIA




FASE OPERATIVA - A

FASE LAVORATIVA - 1

— STATO ATTUALE
— PROGETTO

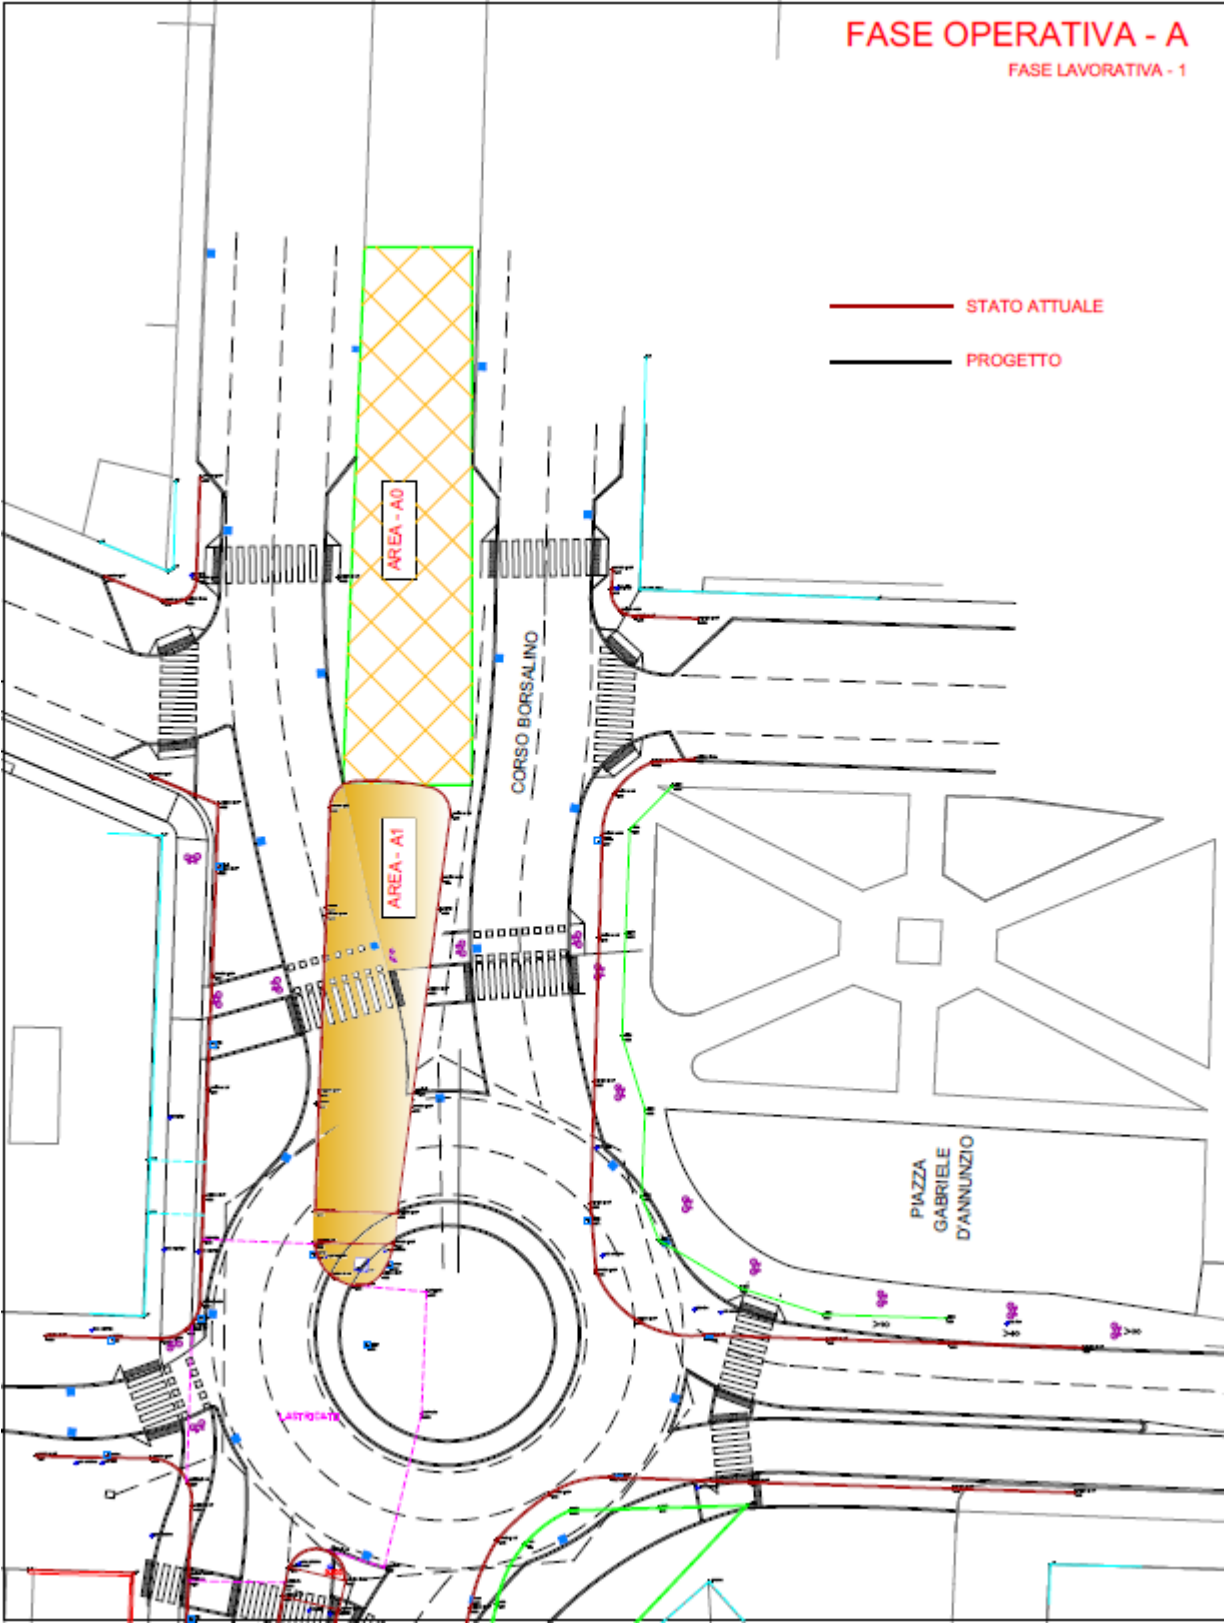


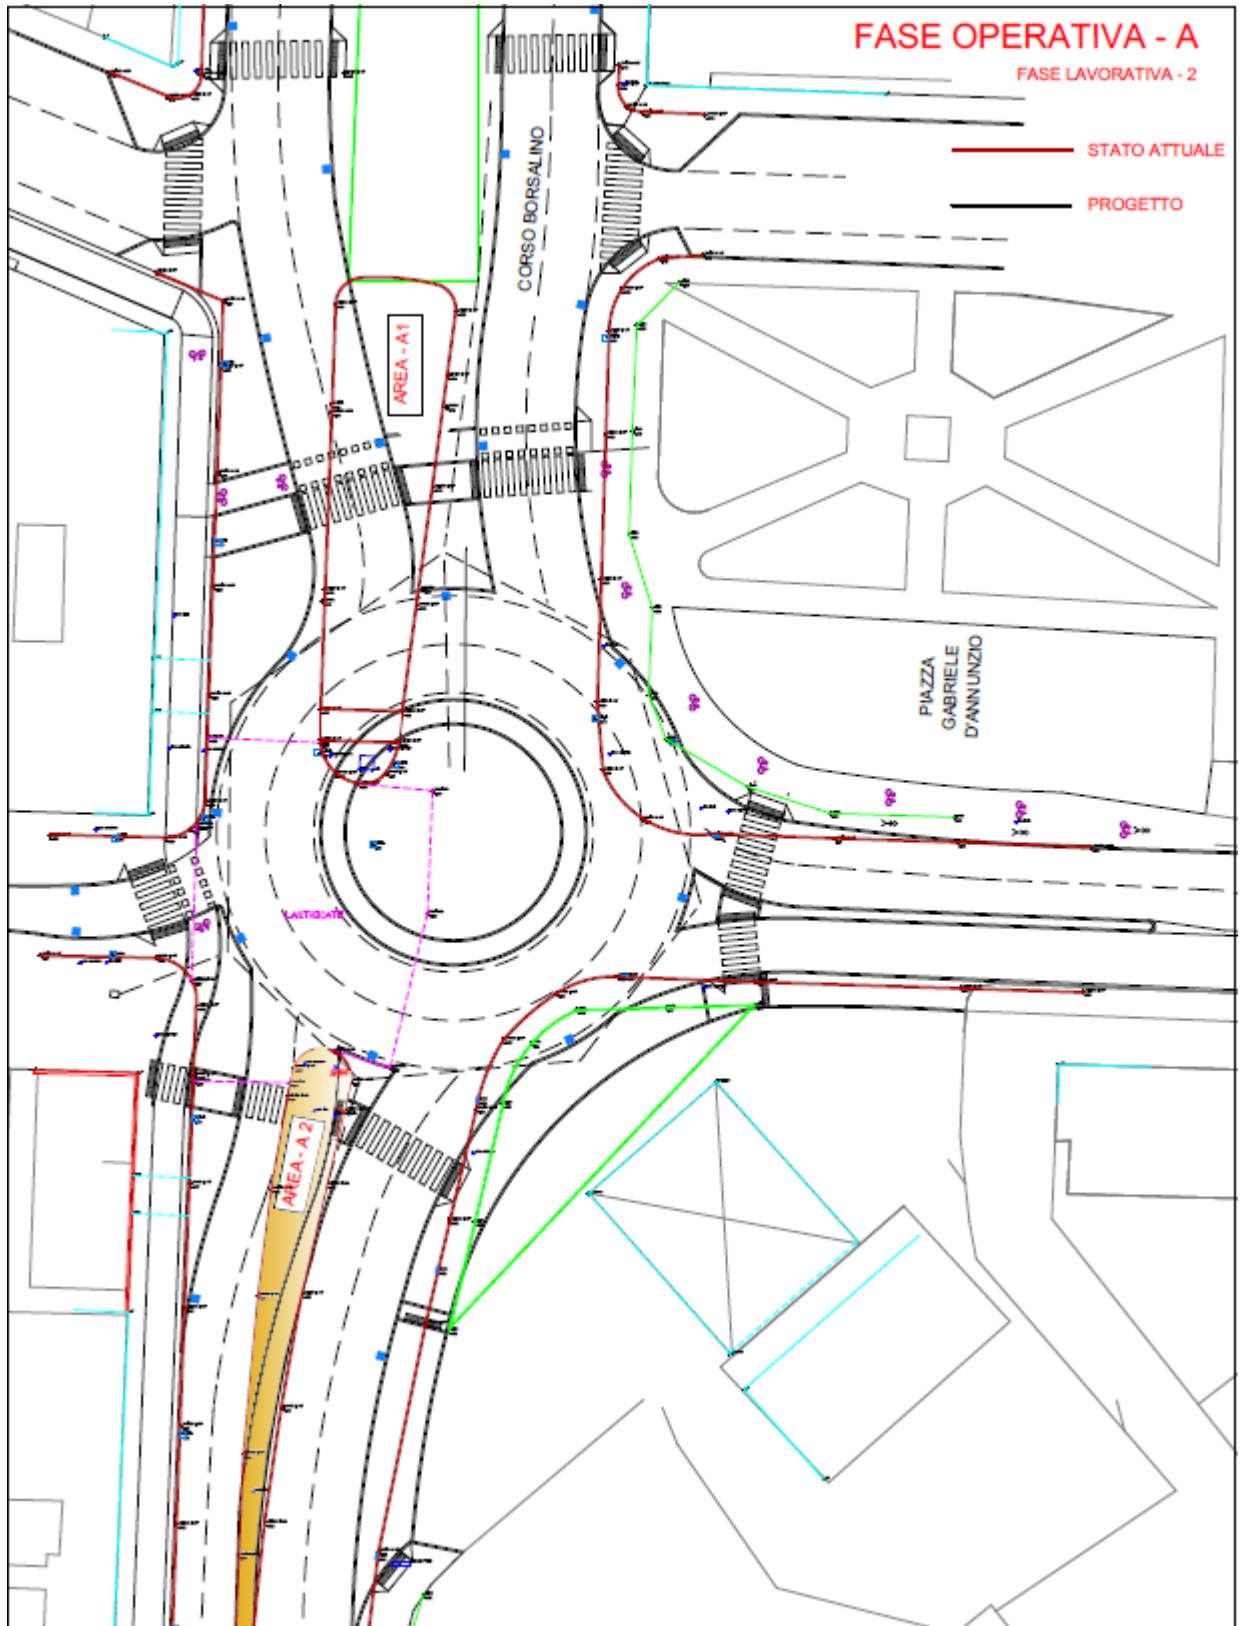


FASE OPERATIVA - A


FASE LAVORATIVA - 3 - 4
REV- 1 - VERB- 02

— STATO ATTUALE
— PROGETTO

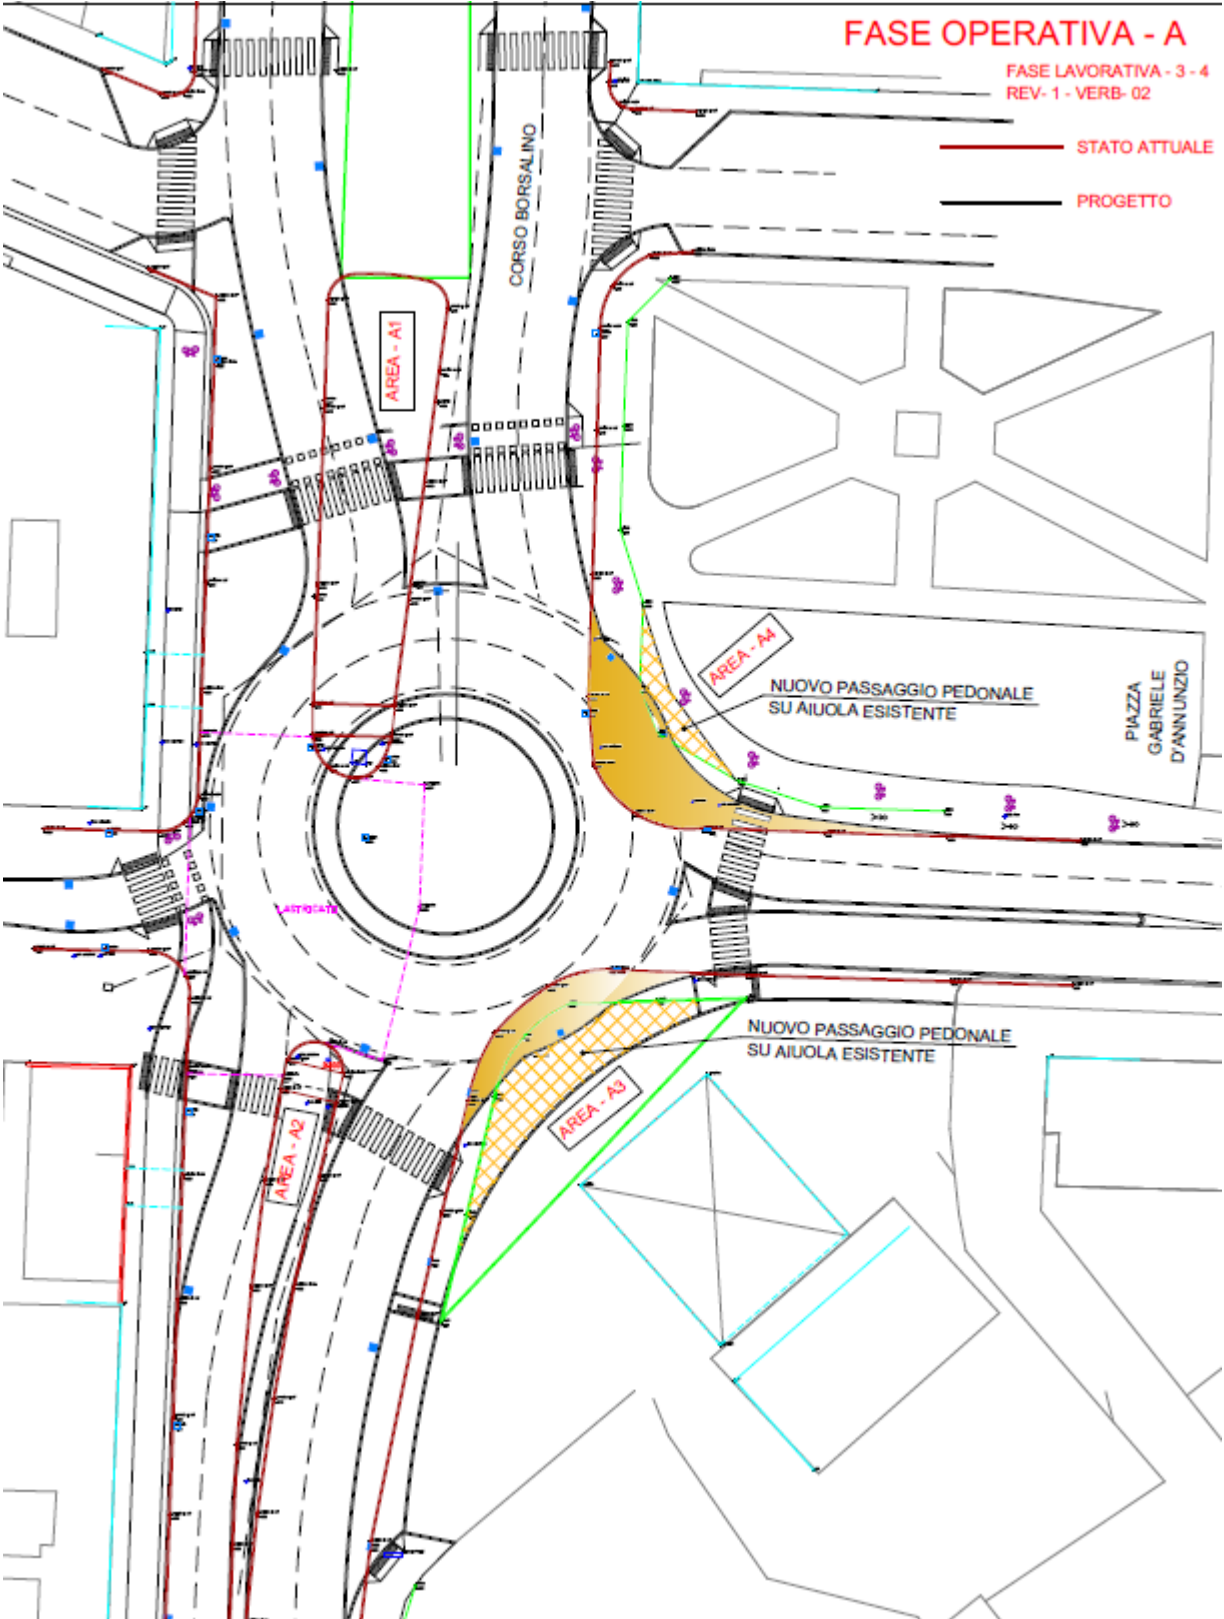


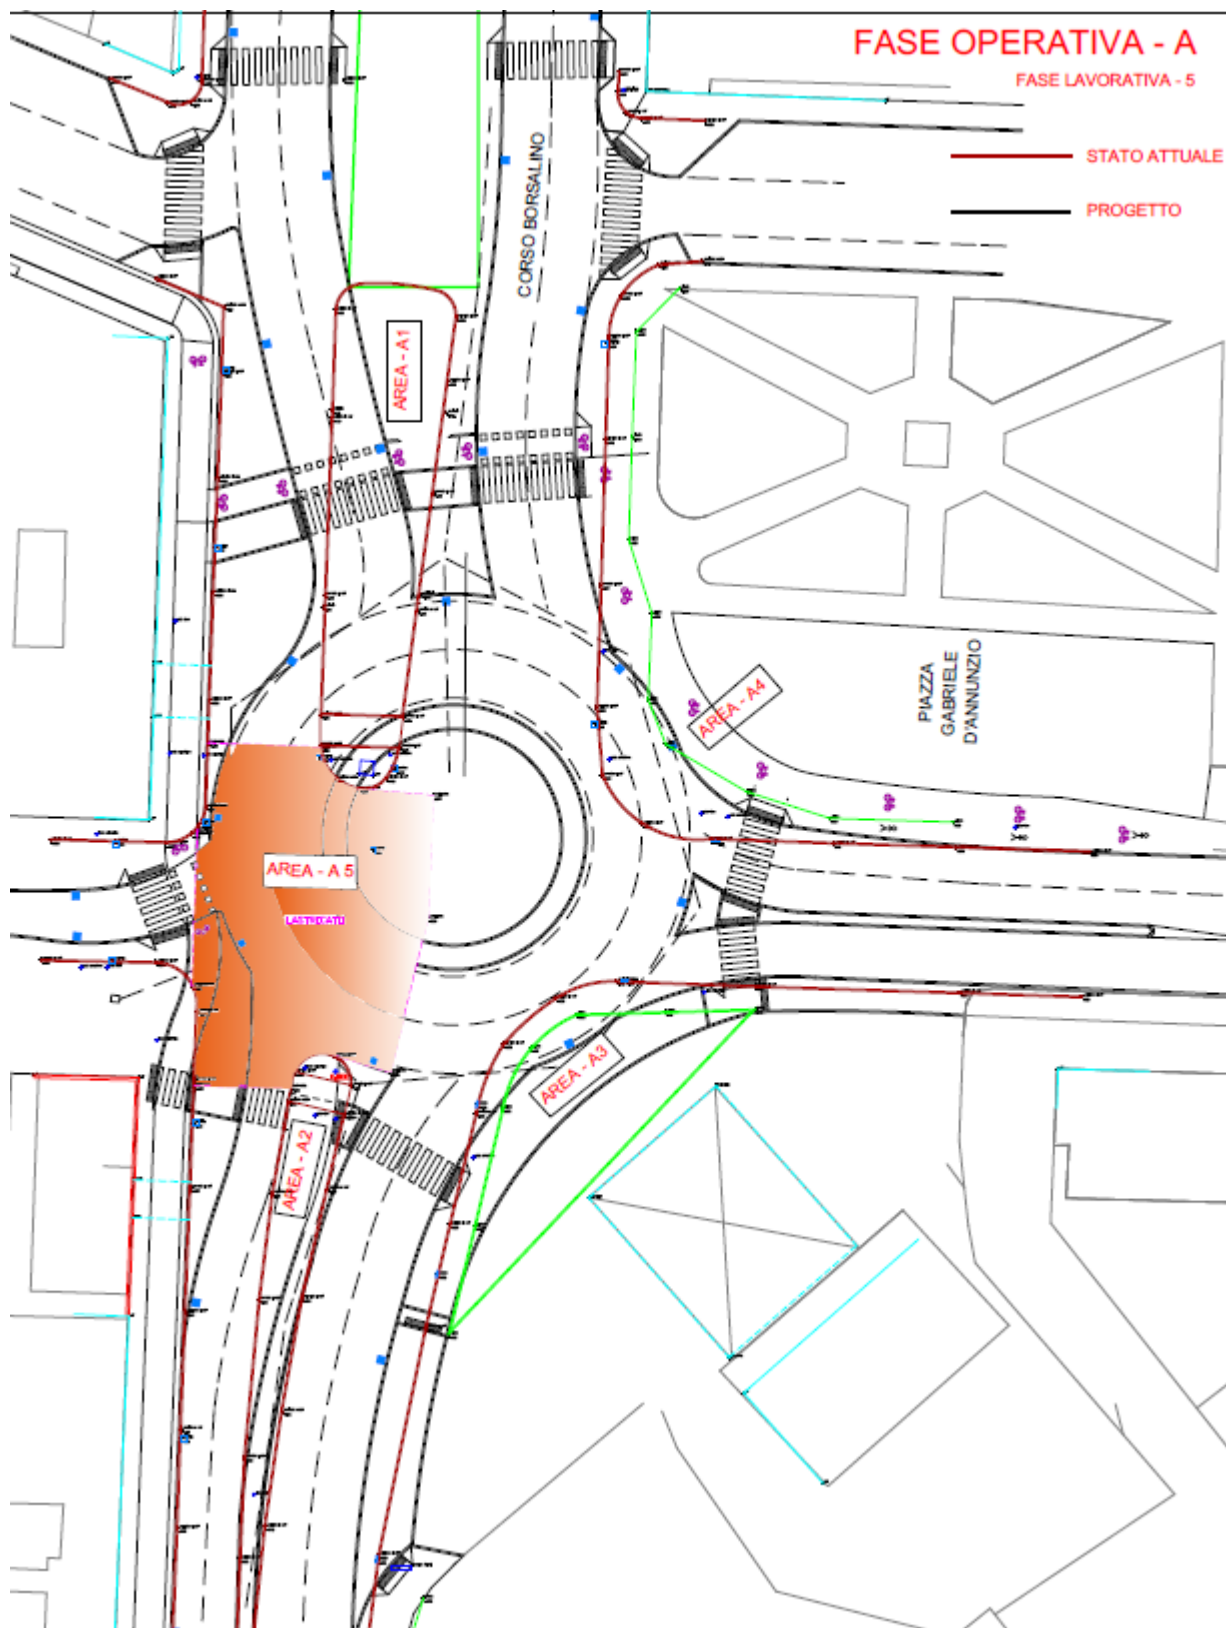


FASE OPERATIVA - B

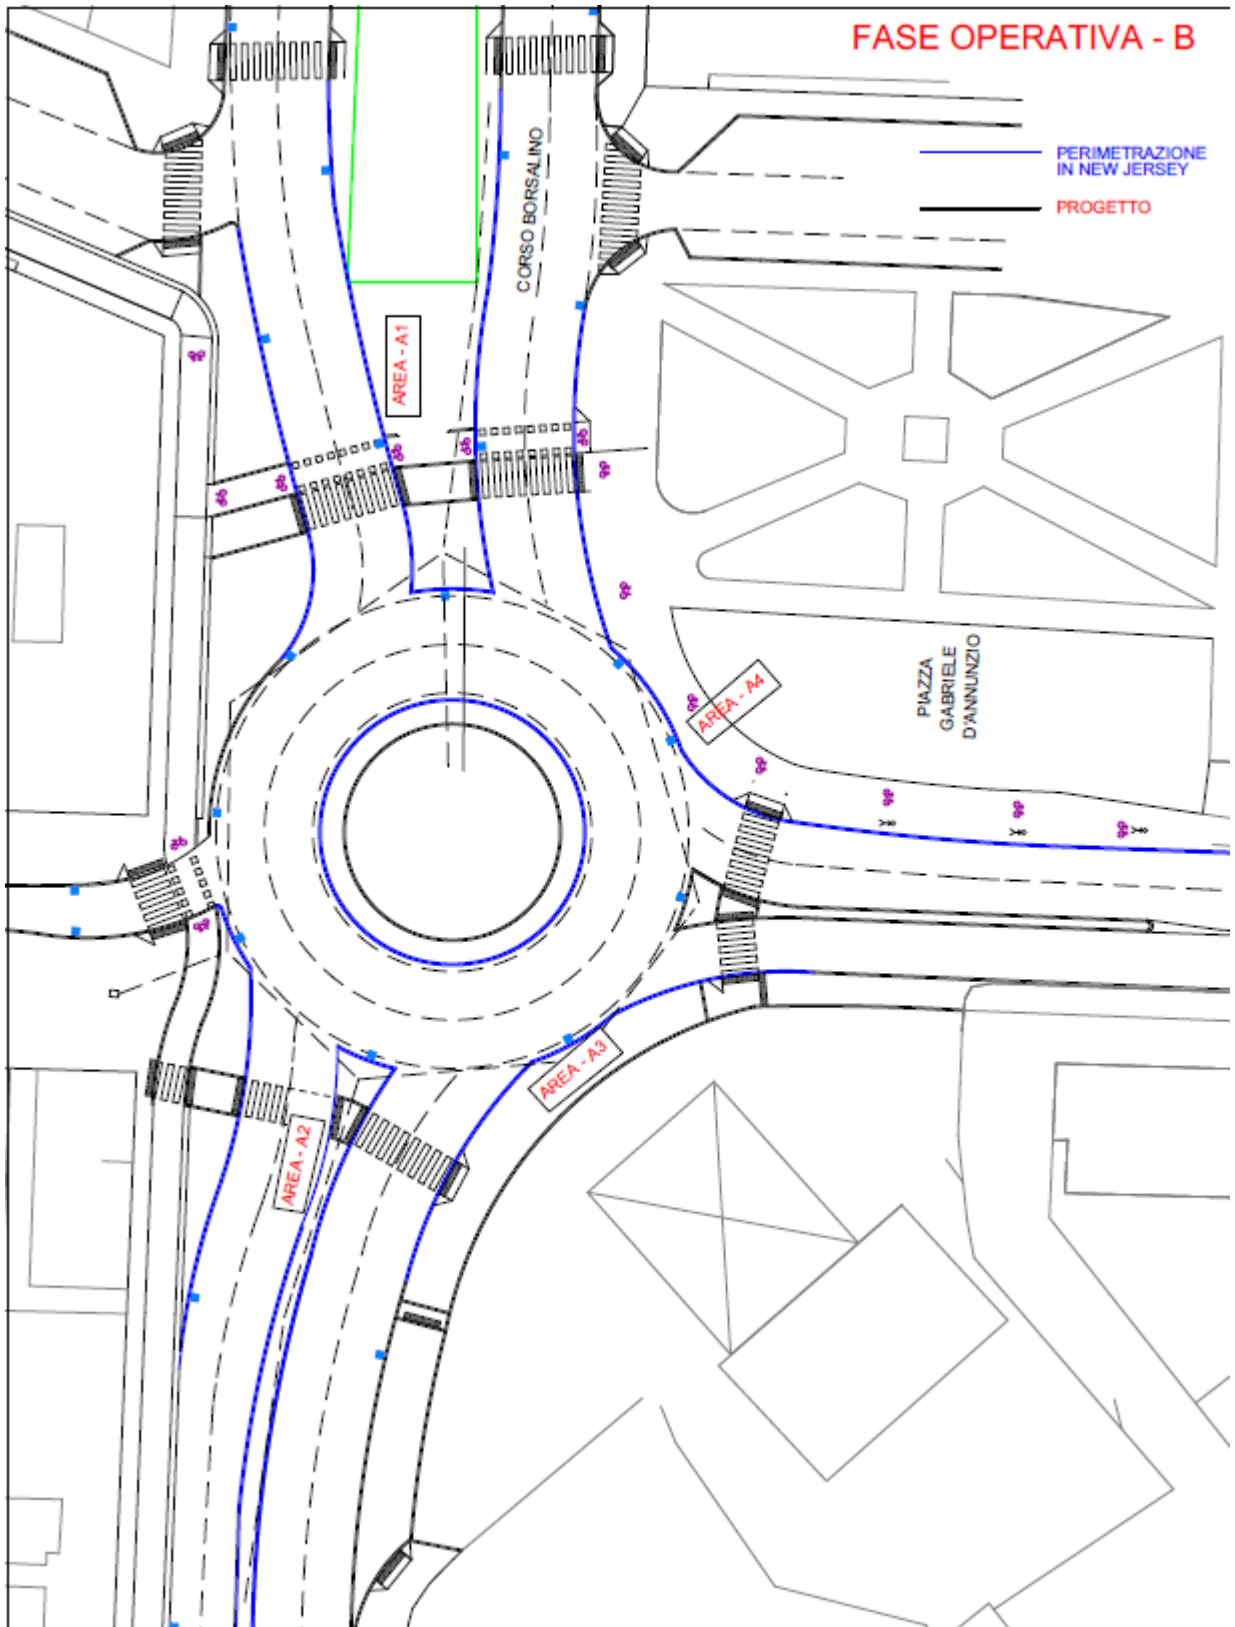


FASE OPERATIVA - C

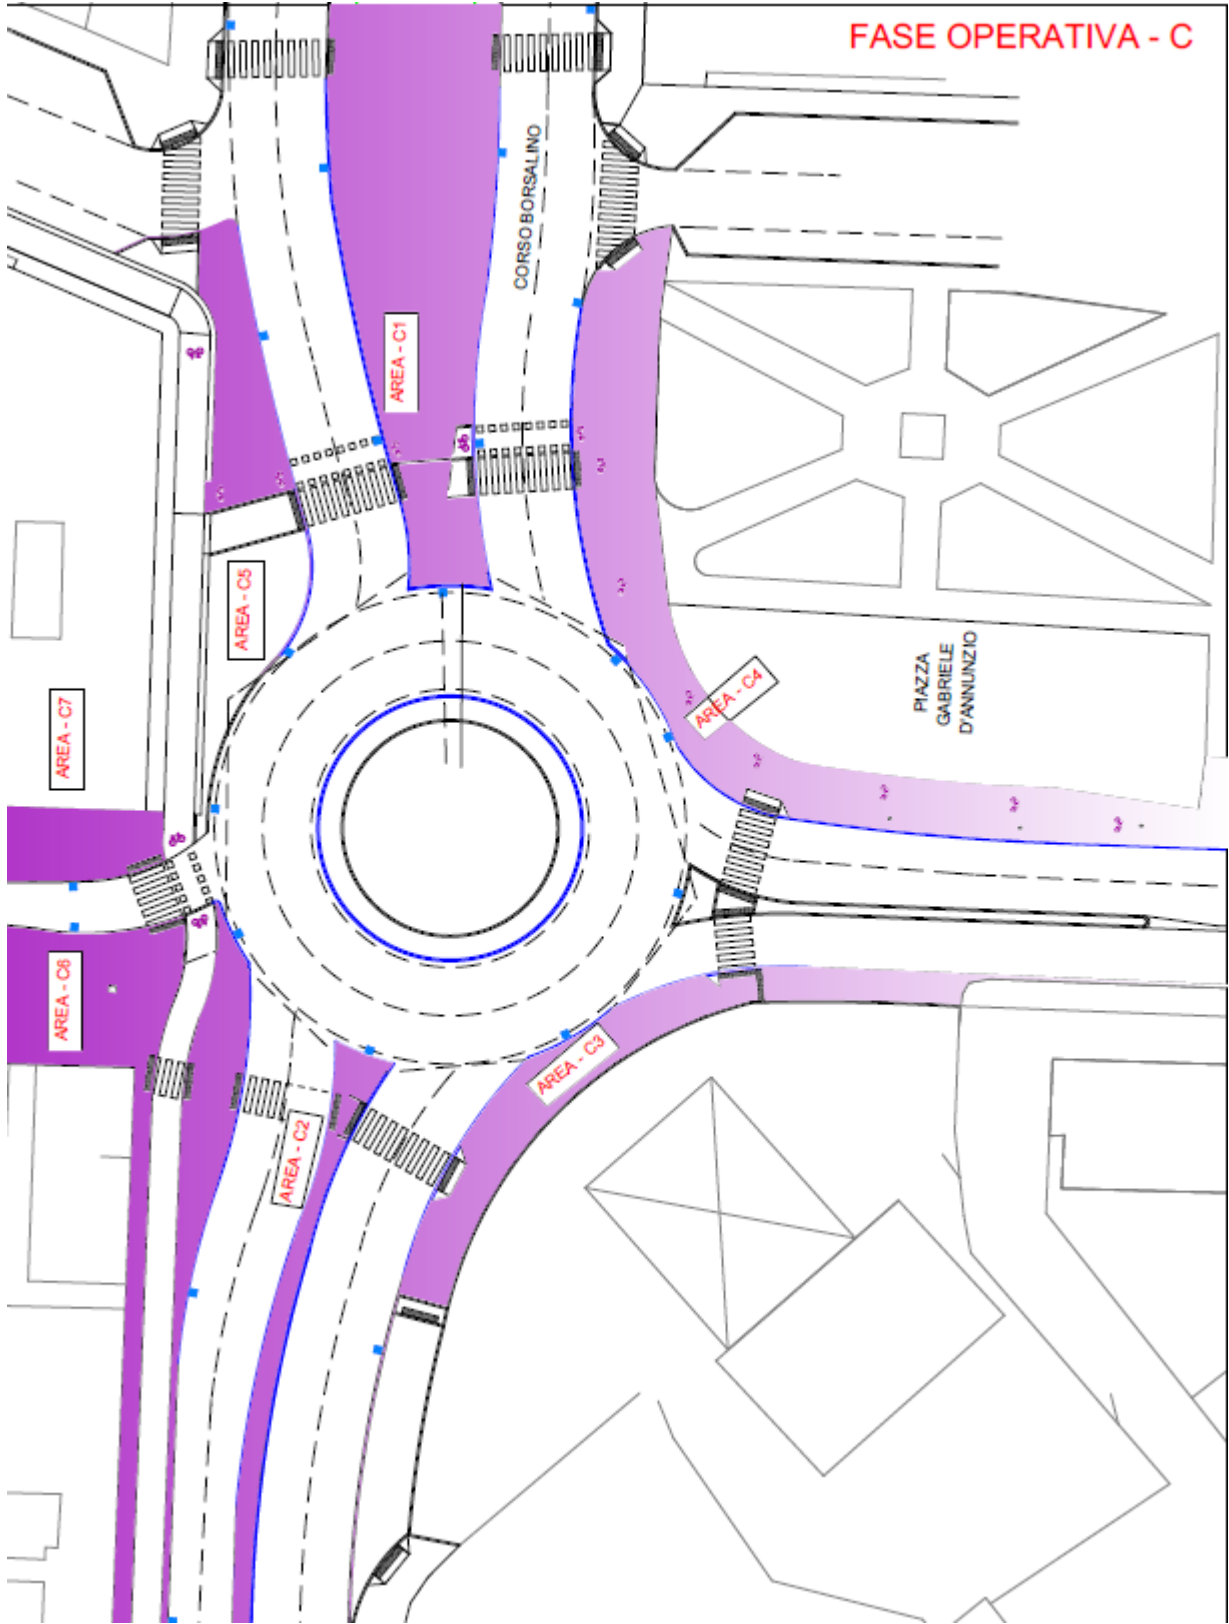

FASE OPERATIVA - D

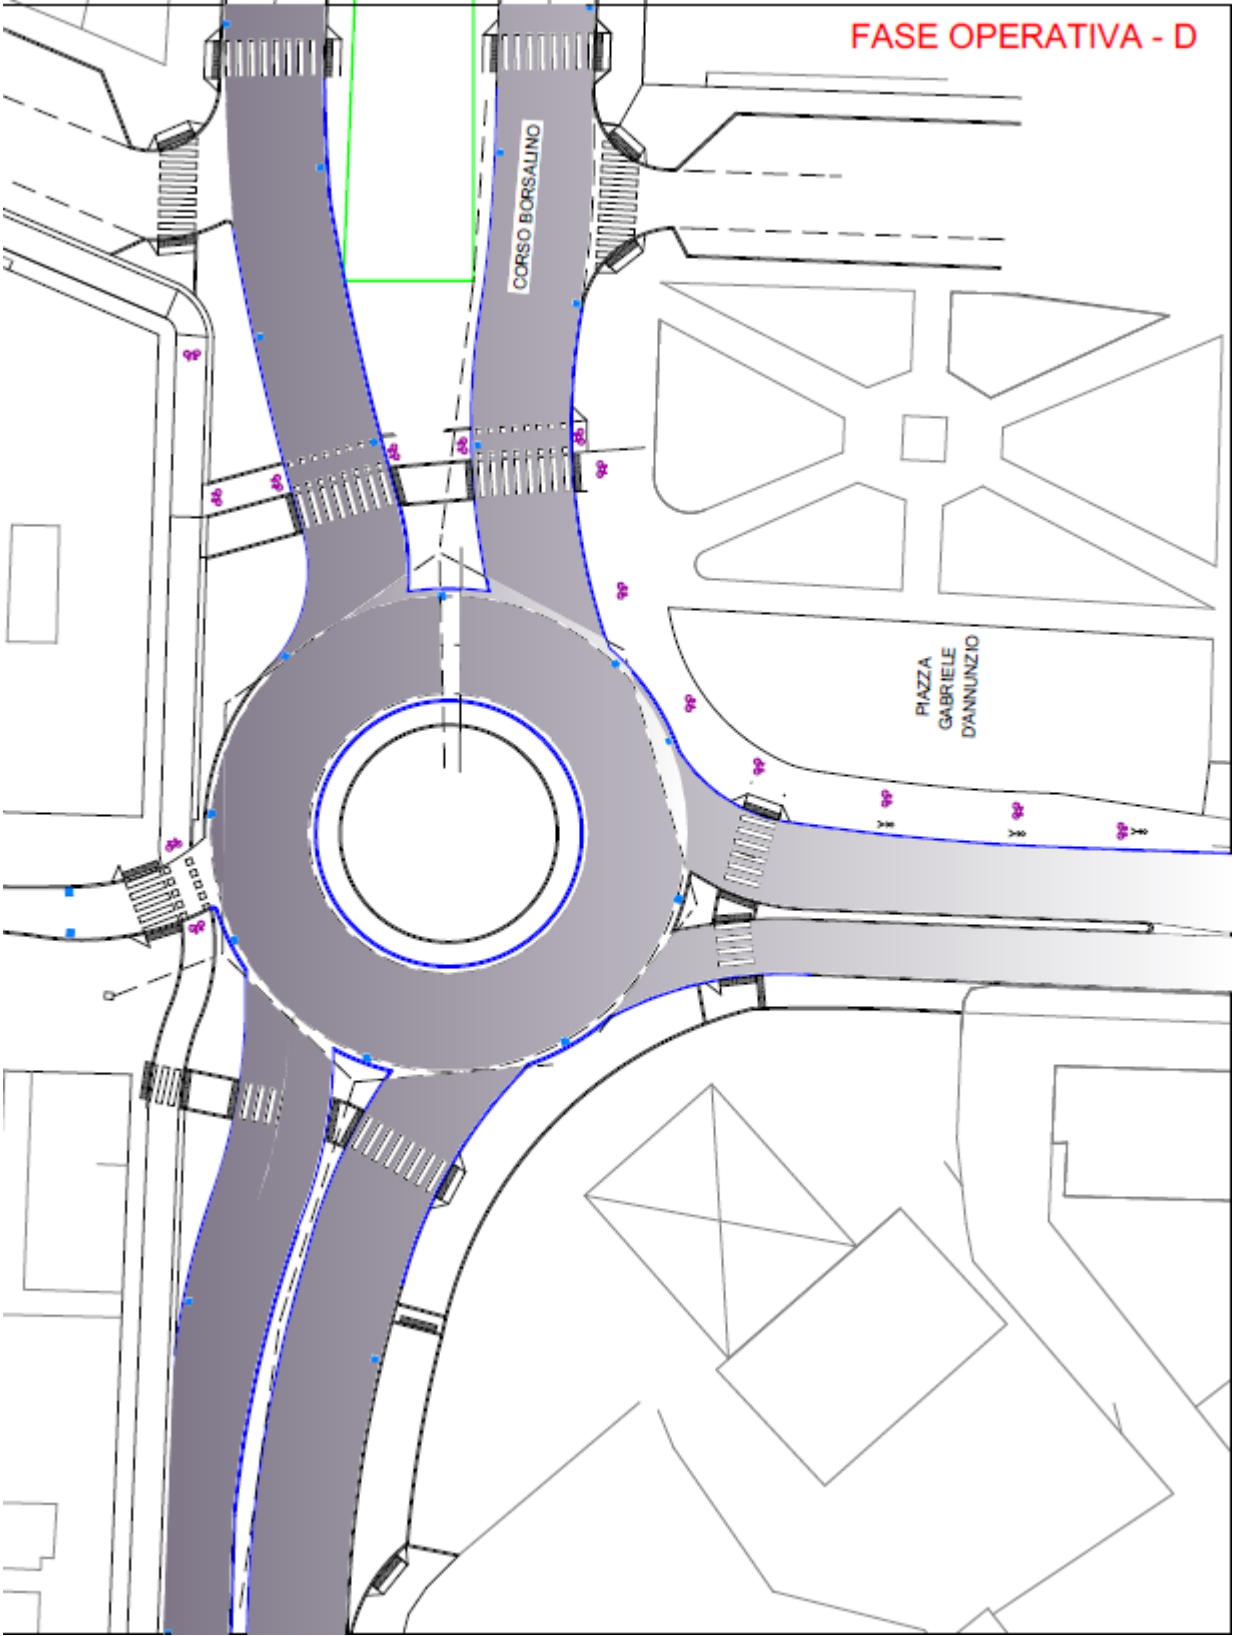

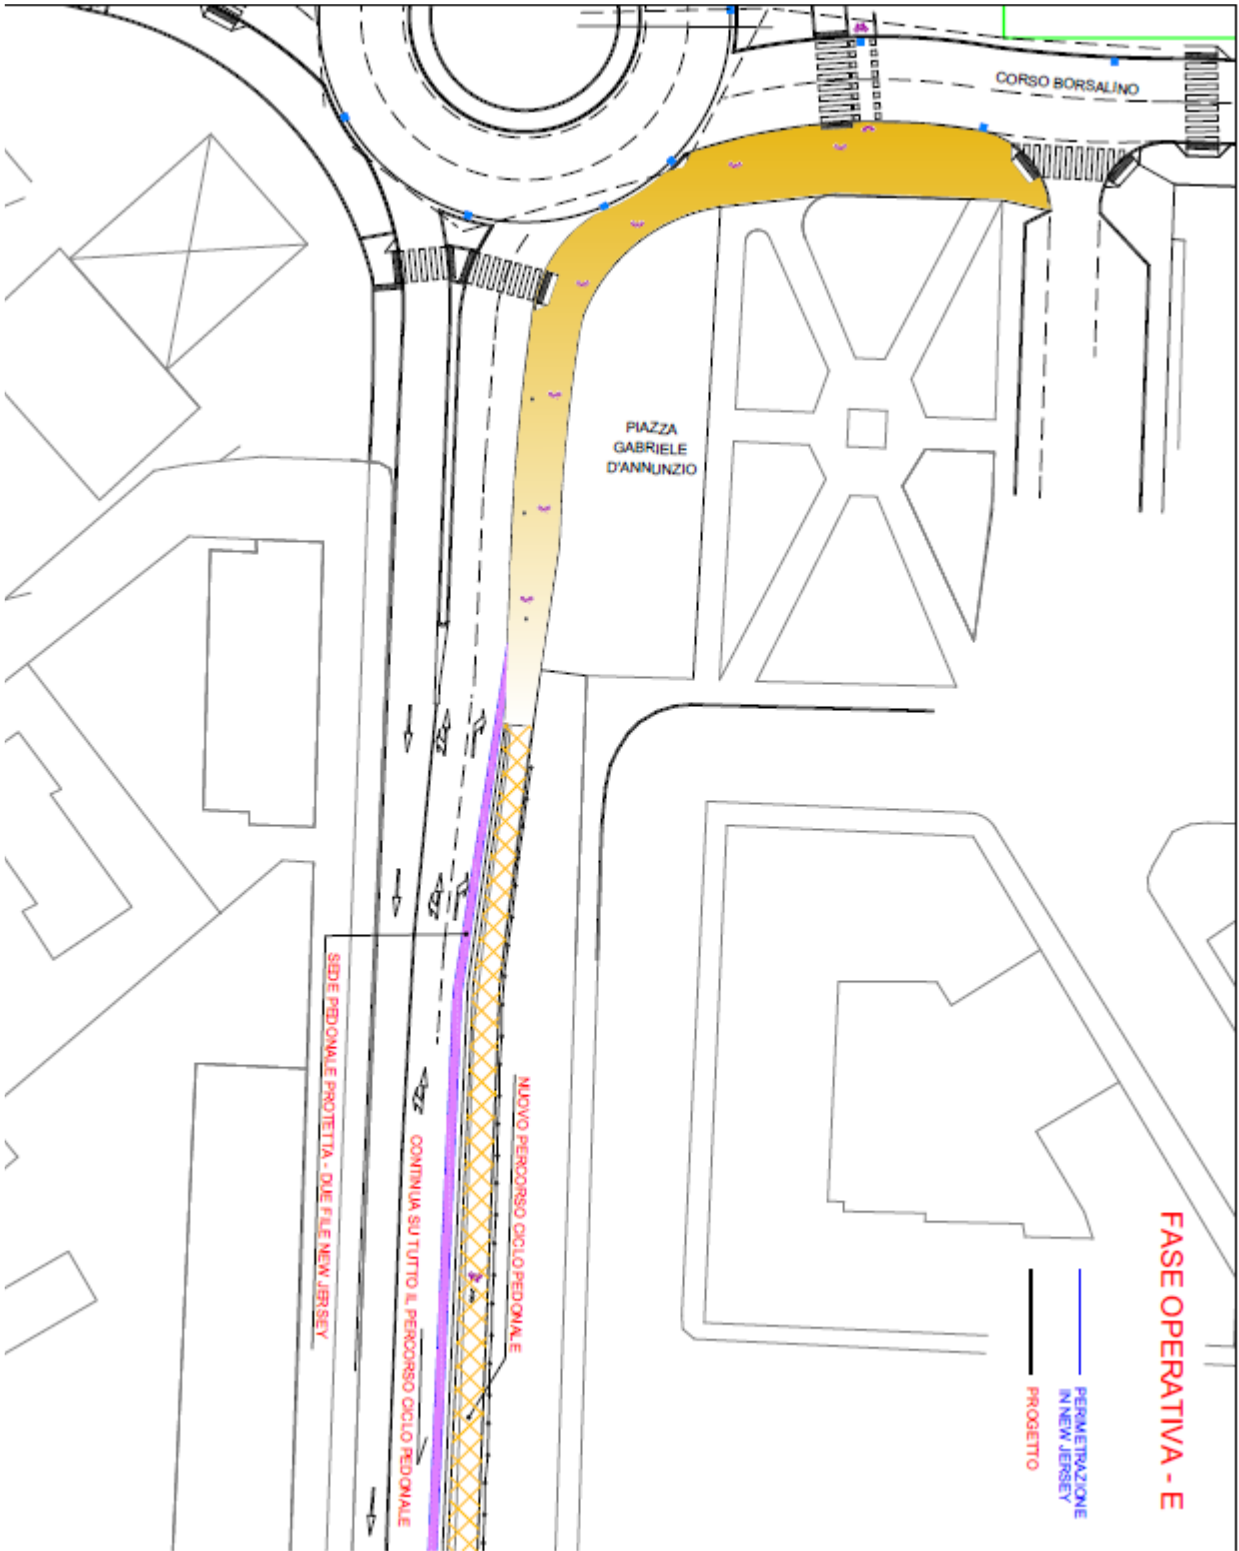

FASE OPERATIVA - E

— PERMETTAZIONE
IN NEW JERSEY
— PROGETTO

PIAZZA
GABRIELE
D'ANNUNZIO

CORSO BORSALINO

SEDE PEDONALE PROIETTA - DUE FILE NEW JERSEY

CONTINUA SU TUTTO IL PERCORSO CICLO PEDONALE

NUOVO PERCORSO CICLO PEDONALE